


441802008009GB00423号用地平面图

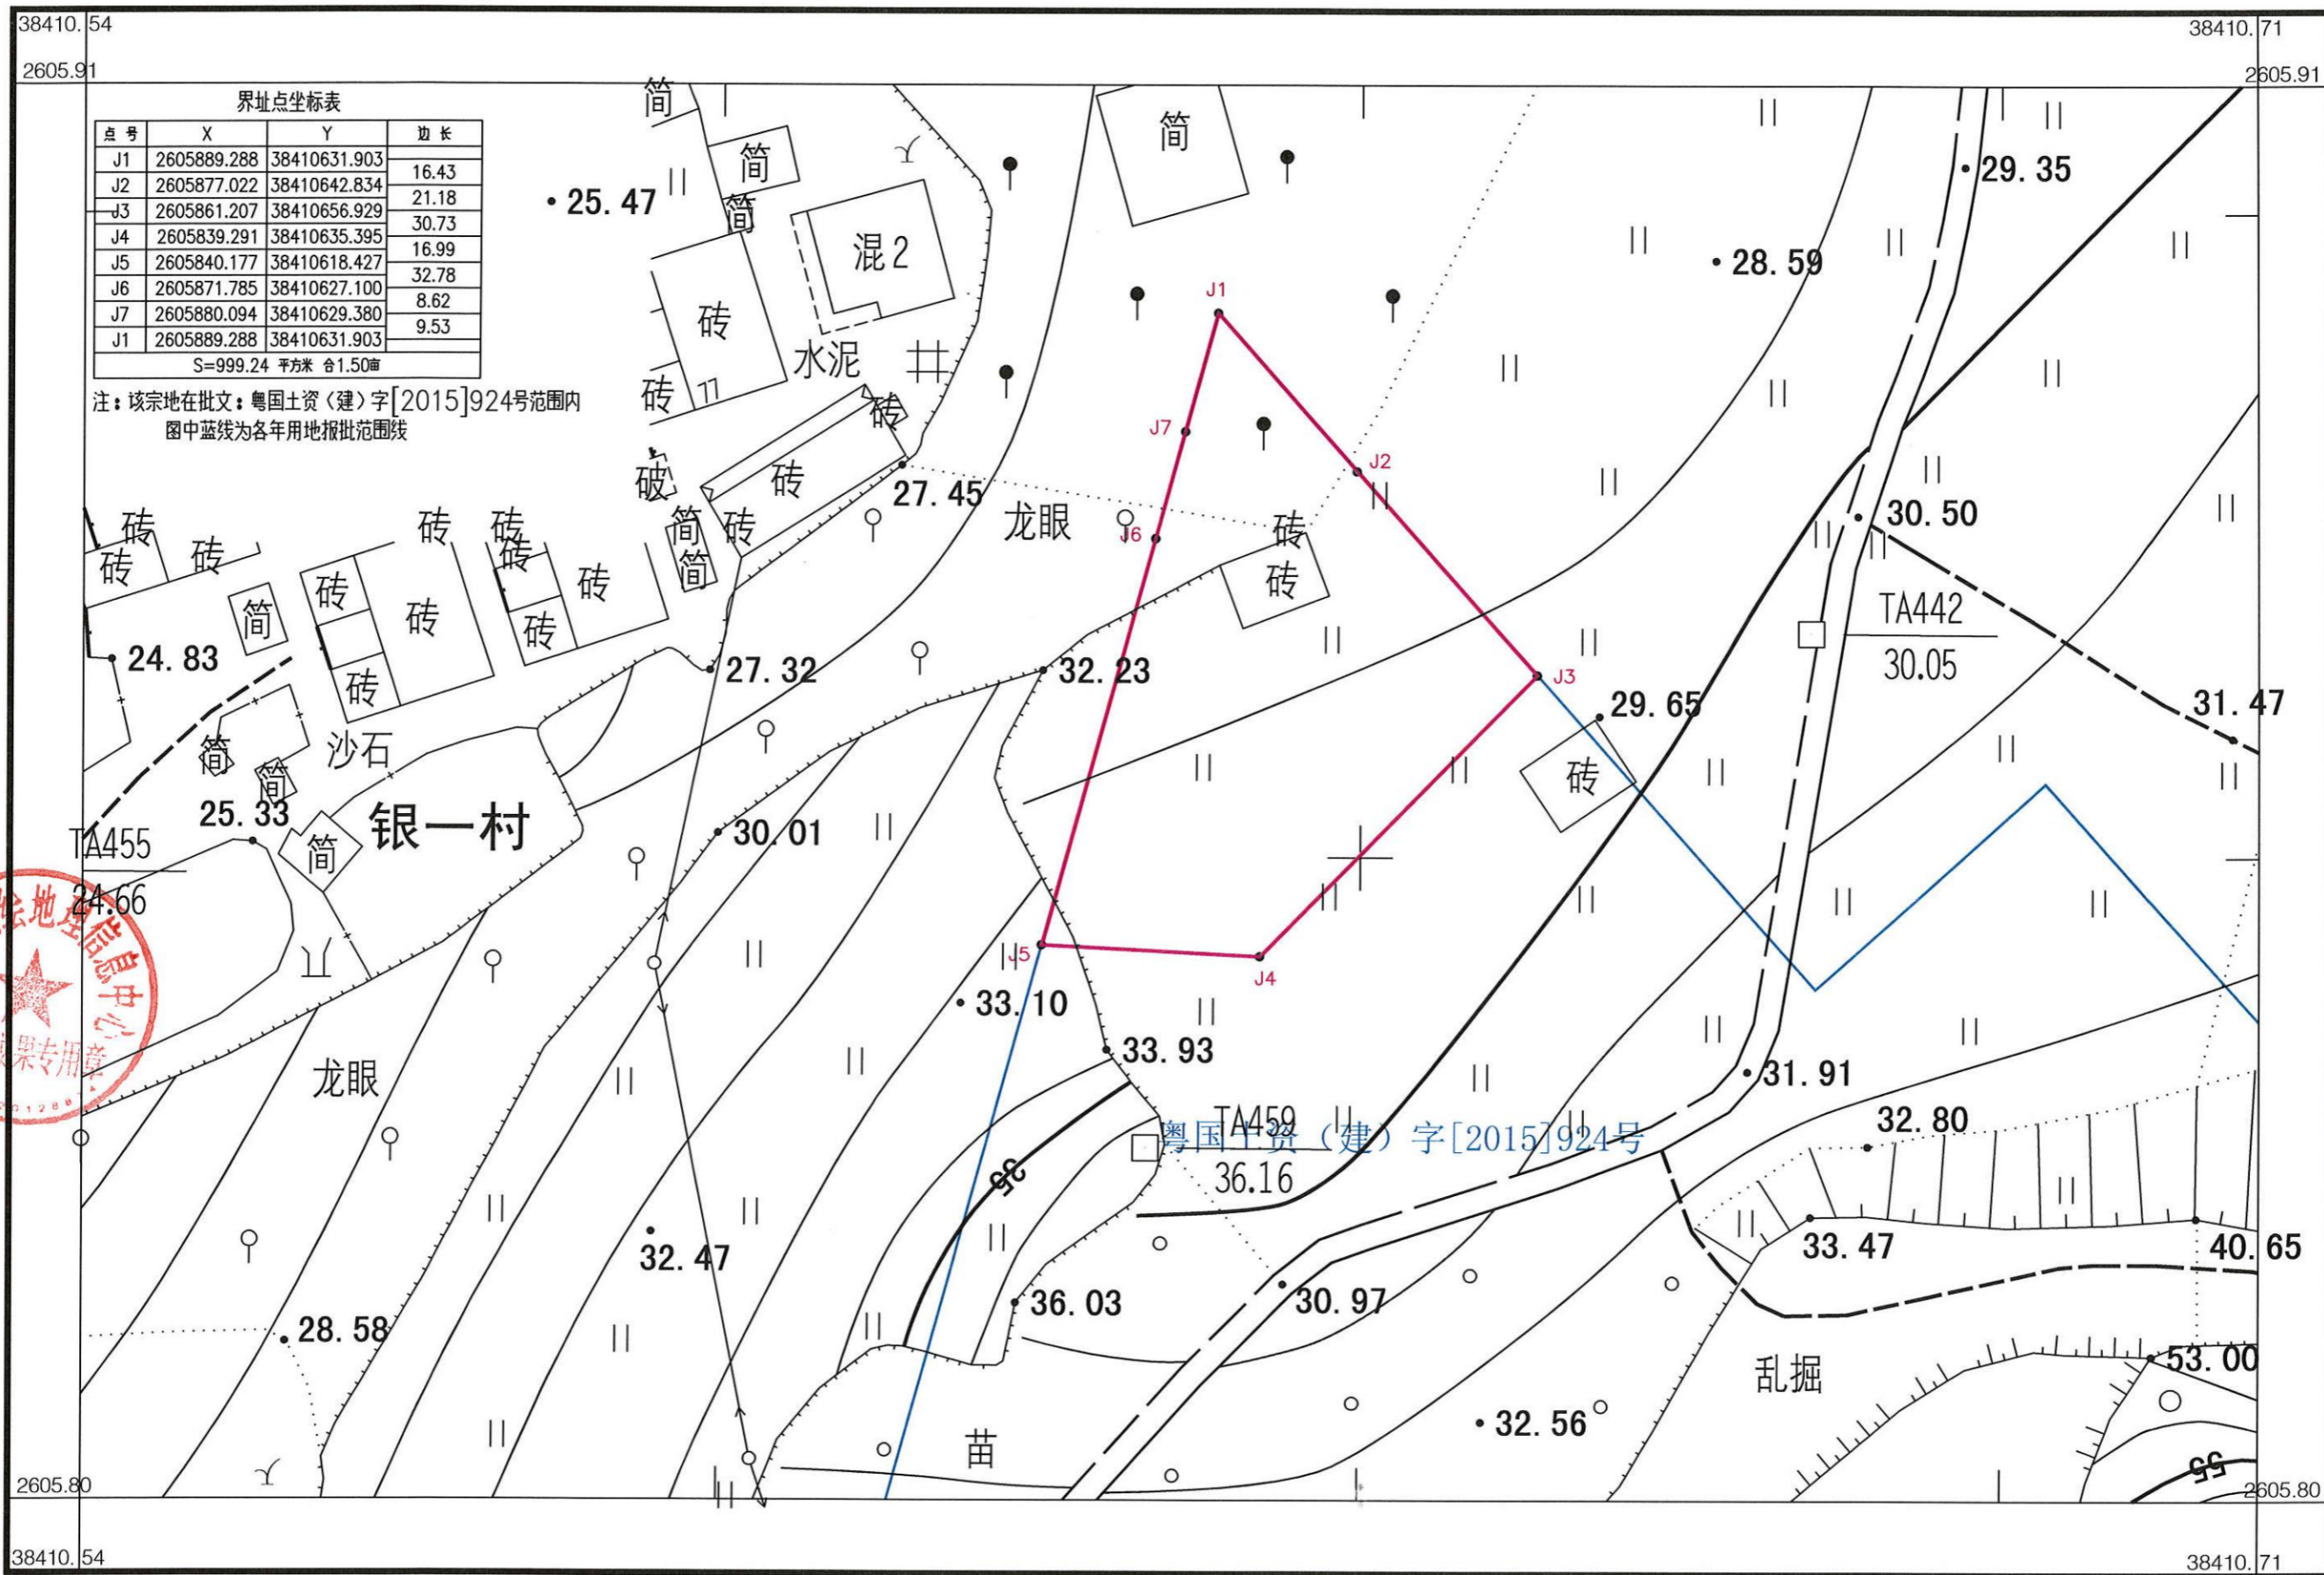


界址点坐标表

点号	X	Y	边长
J1	2605889.288	38410631.903	16.43
J2	2605877.022	38410642.834	21.18
J3	2605861.207	38410656.929	30.73
J4	2605839.291	38410635.395	16.99
J5	2605840.177	38410618.427	32.78
J6	2605871.785	38410627.100	8.62
J7	2605880.094	38410629.380	9.53
J1	2605889.288	38410631.903	

S=999.24 平方米 合1.50亩

注：该宗地在批文：粤国土资（建）字[2015]924号范围内  
图中蓝线为各年用地报批范围线

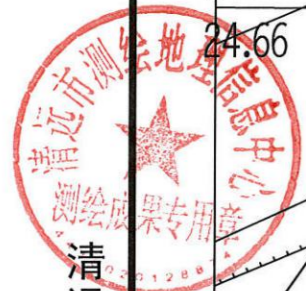

清远市测绘地理信息中心

2020年8月数字化成图  
2000国家大地坐标系  
1985国家高程基准  
2017年版图式

1:500



测量员：龙 聪  
绘图员：周中莹  
审核员：孔 明